



VISTA A
ESC. 1:75

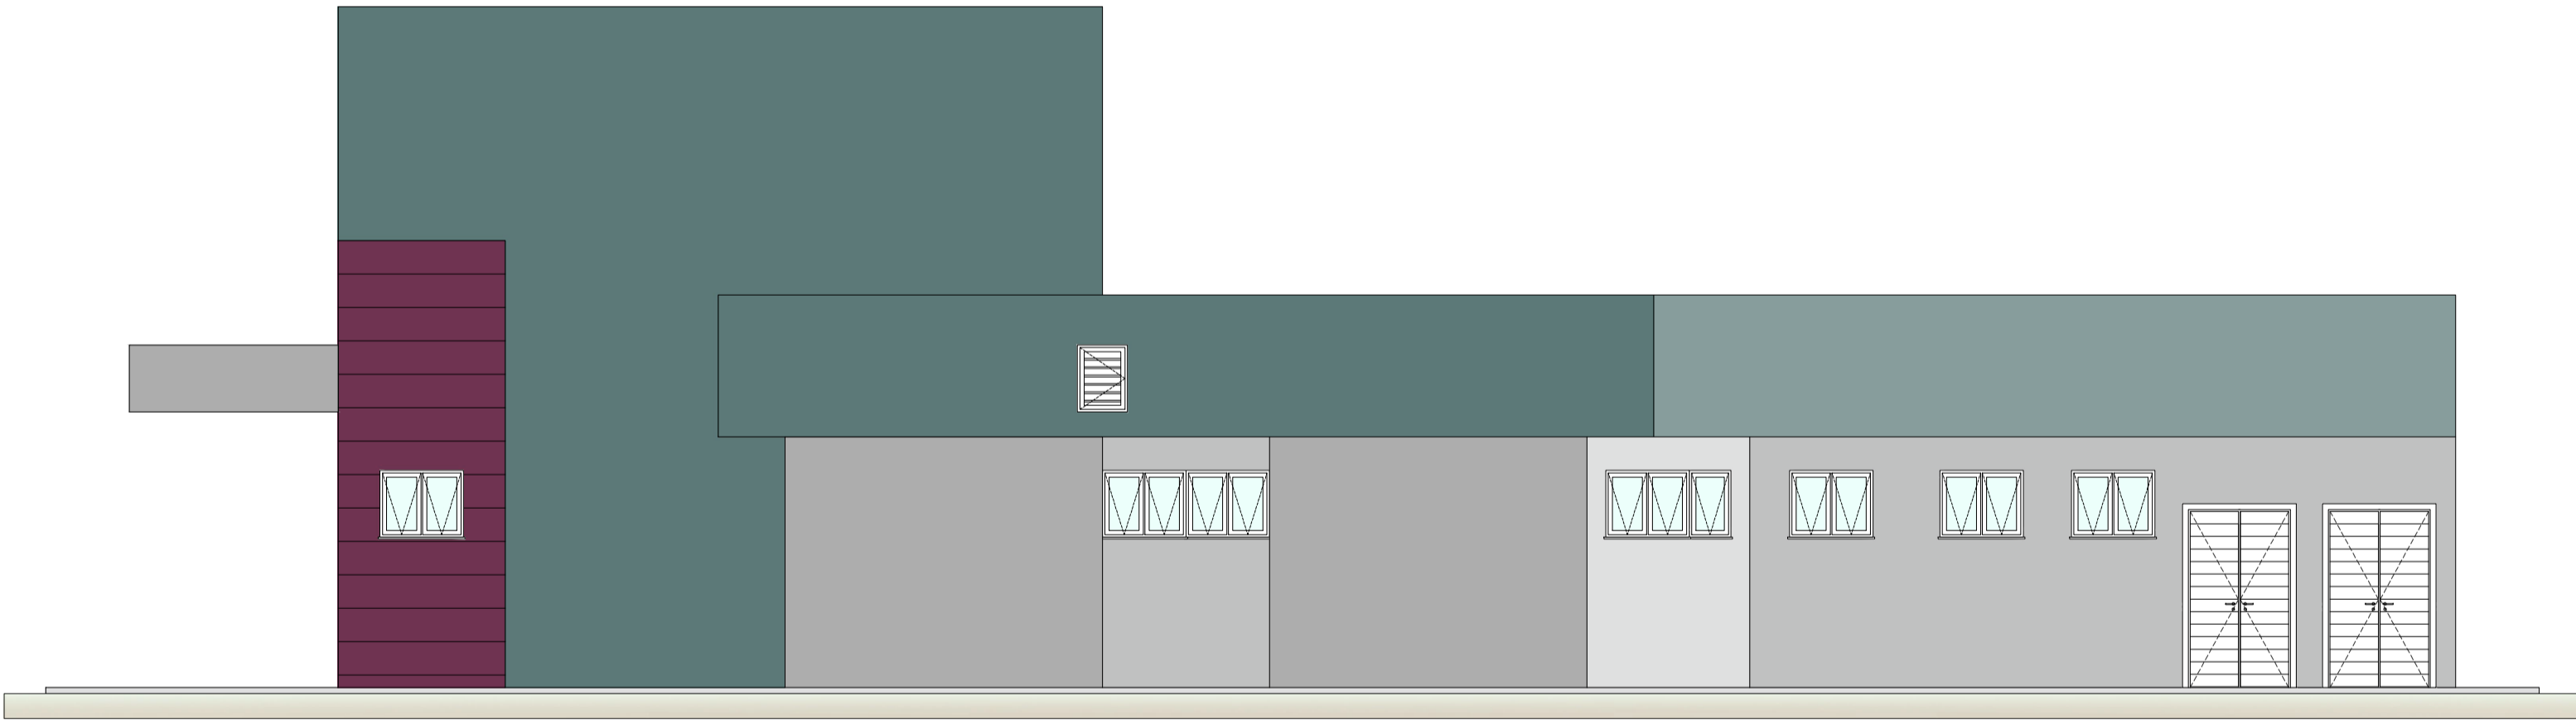

VISTA C
ESC. 1:75



VISTA B
ESC. 1:75

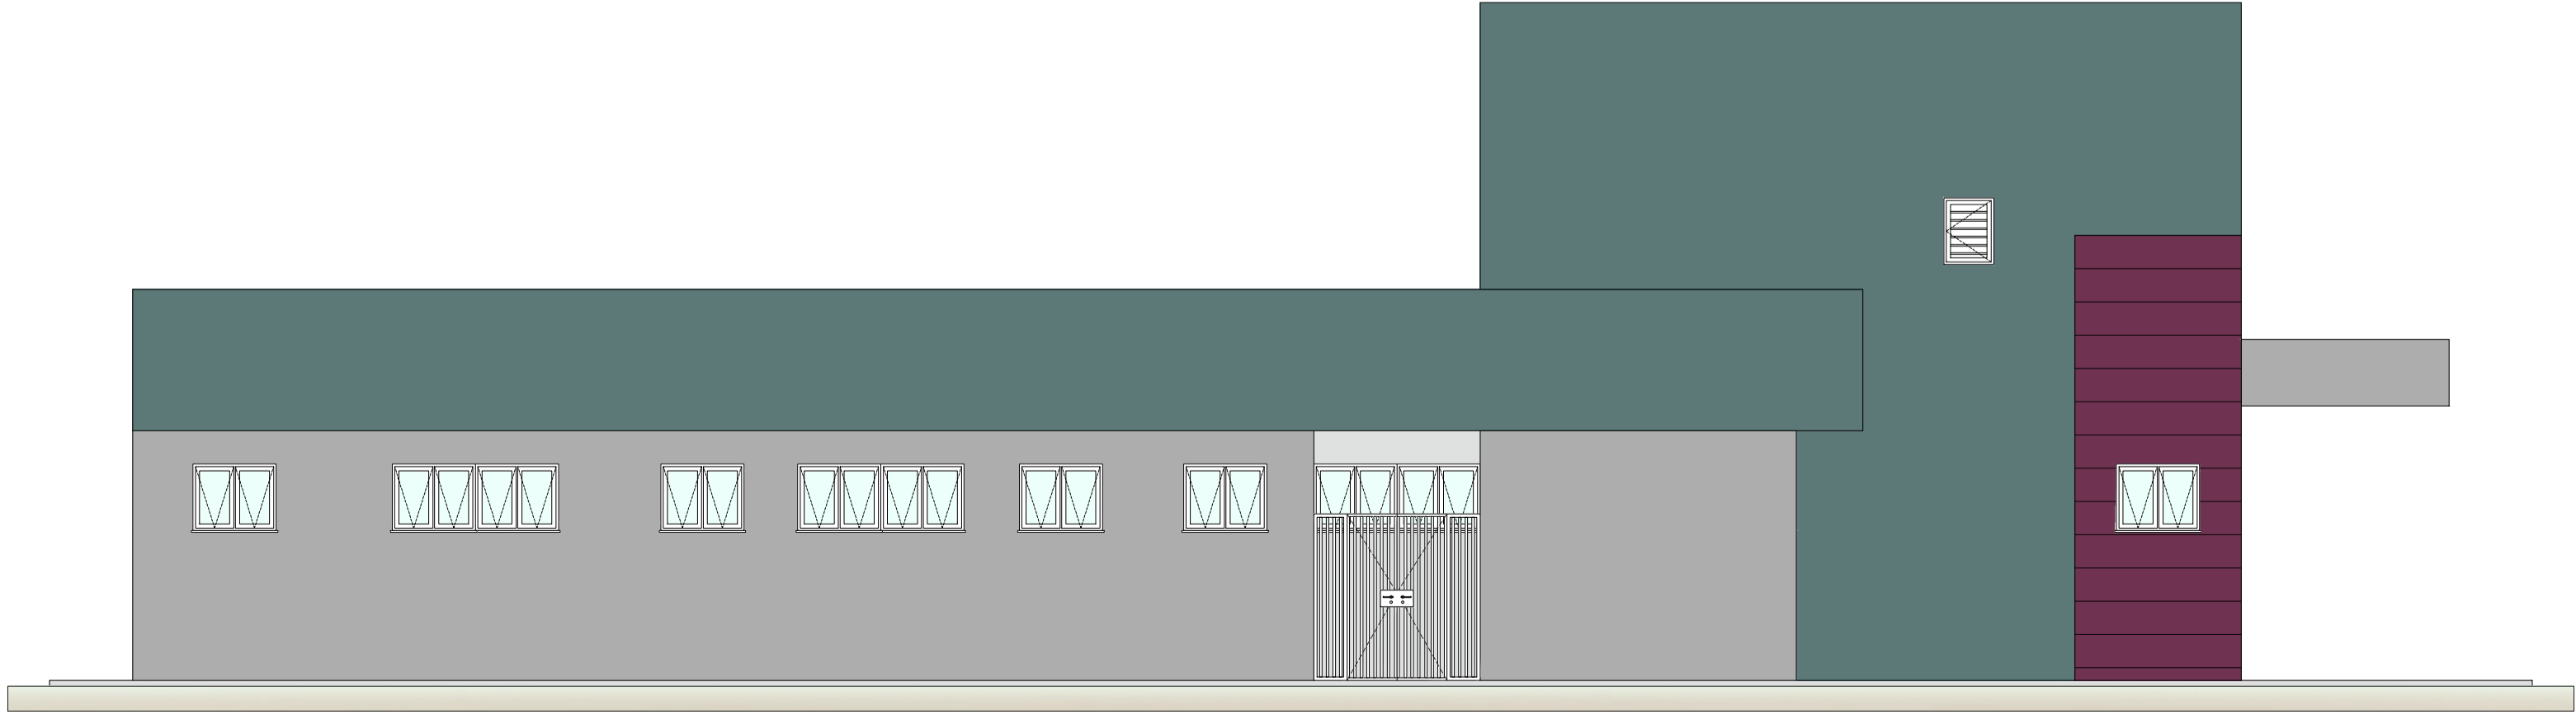

VISTA D
ESC. 1:75



PREFEITURA MUNICIPAL DE TABAPUÃ
Estado de São Paulo
CNPJ. 45.128816/0001-33



PROJETOS E CONSTRUÇÕES

UBS TIPO III

PROJETO ARQUITETÔNICO

VISTAS

ARQ

Folha: 05/13

Escala: INDICADA

ART n°: 2620242173079

Dados e Observações:

07/01/2025: PROJETO INICIAL

Objeto:

CONSTRUÇÃO DE UNIDADE BÁSICA DE SAÚDE (UBS) - PORTE III

Proprietário:

MUNICÍPIO DE TABAPUÃ - SP

Endereço:

AVENIDA EMILIO SERON

Município:

Estado:

TABAPUÃ

SP

PROPRIETÁRIO

SILVIO CESAR SANTOURELLO

PREFEITO MUNICIPAL DE TABAPUÃ - SP

RESP. TÉCNICO PELO PROJETO

JOSMAR NASCIMENTO RODRIGUES

ENGENHEIRO CIVIL

CREA 107551/SP - SP