



B1=B2=B3=B4=B5=B6=B7=B8=B9=B10=B11=B12
=B14=B17=B18=B19=B20=B22=B23=B24=B25
=B26=B27=B28=B29=B30=B32=B33=B36=B37
=B38=B39=B40=B41=B42=B43=B44=B45=B46
=B47=B48=B49=B50=B51=B52=B53=B54=B55
=B56=B57=B60=B61=B65=B66=B75=B76=B81
=B82=B83=B84=B87


1xE25
PLANTA
ESC 1:25

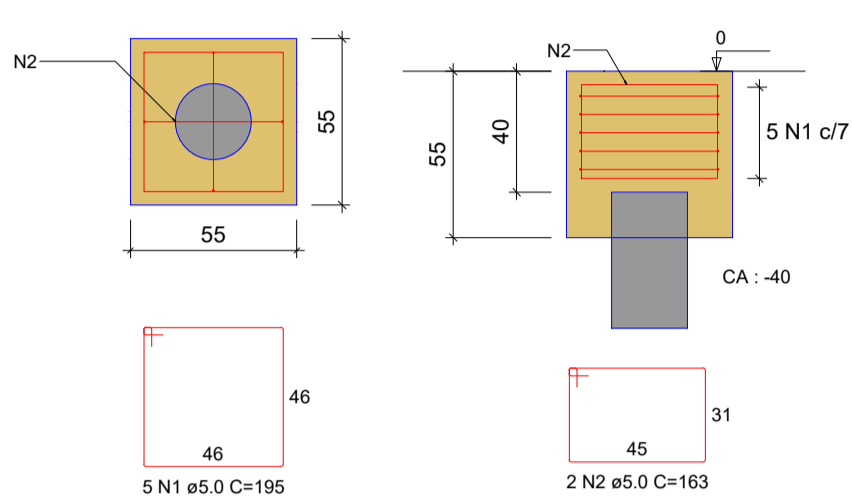


B13=B16=B21=B34
1xE25
PLANTA
ESC 1:25

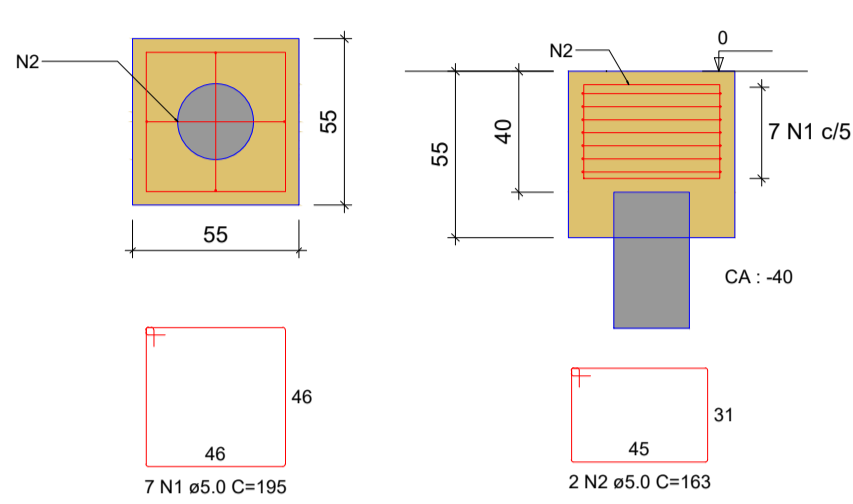


B15=B31=B58=B59=B67=B68=B69=B71=B72=B78
1xE25
PLANTA
ESC 1:25

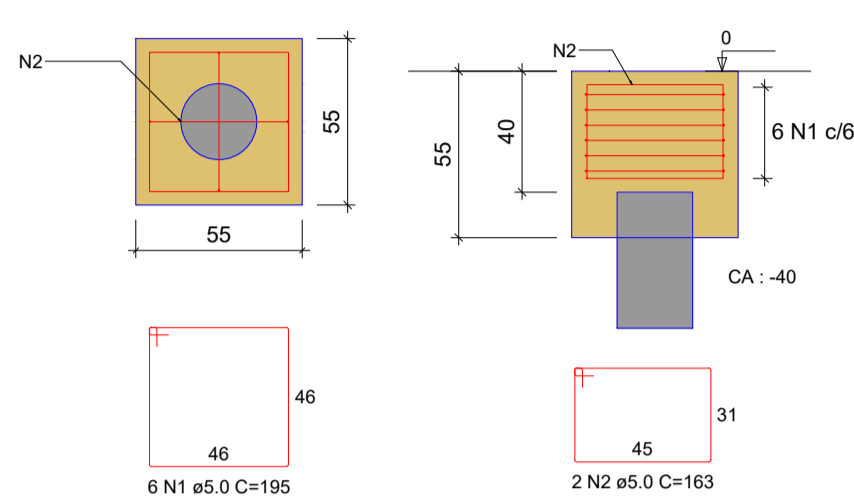


B35=B70=B77
1xE25
PLANTA
ESC 1:25

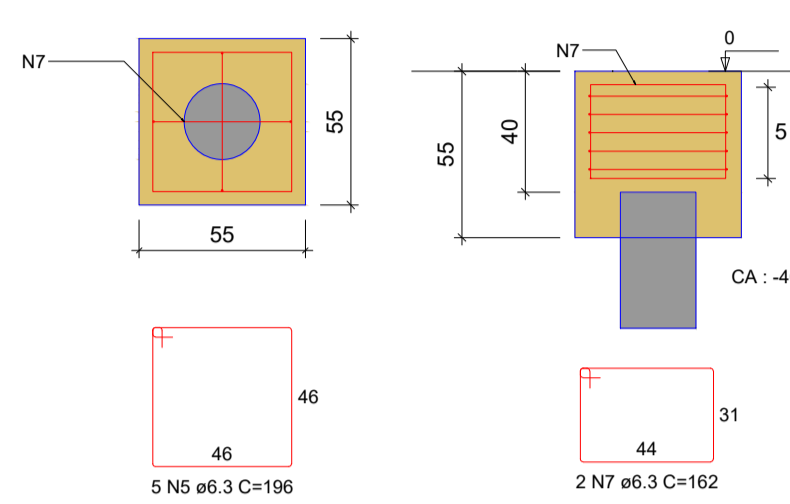


B62=B64
1xE25
PLANTA
ESC 1:25

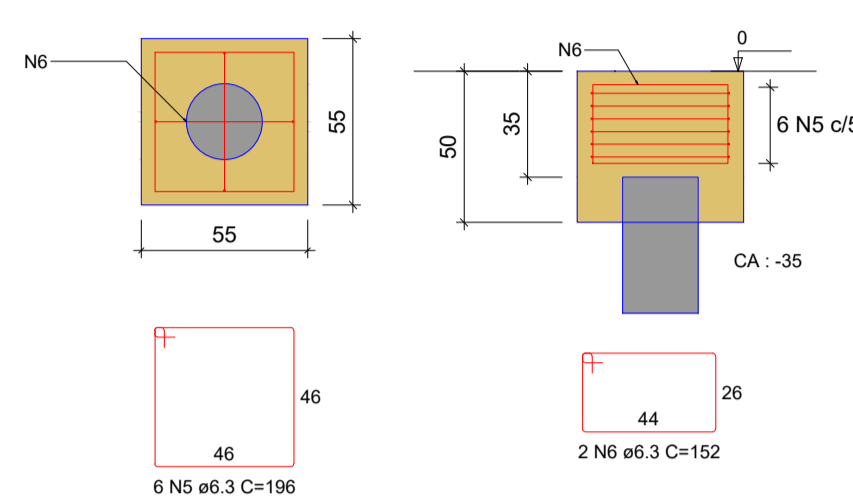


B83
2xE25
PLANTA
ESC 1:25

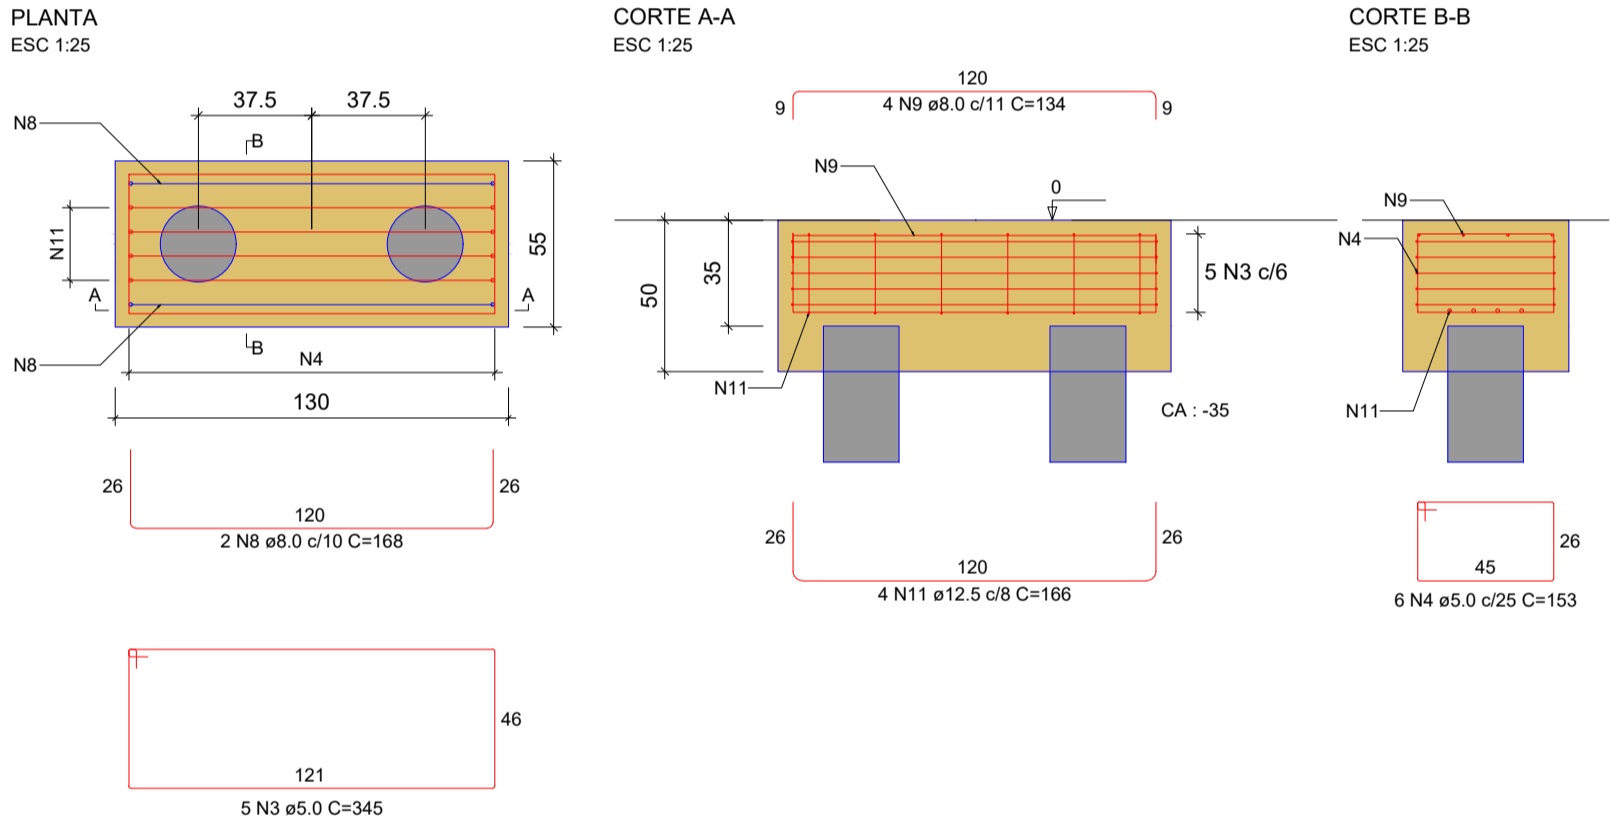


B73=B85
2xE25
PLANTA
ESC 1:25

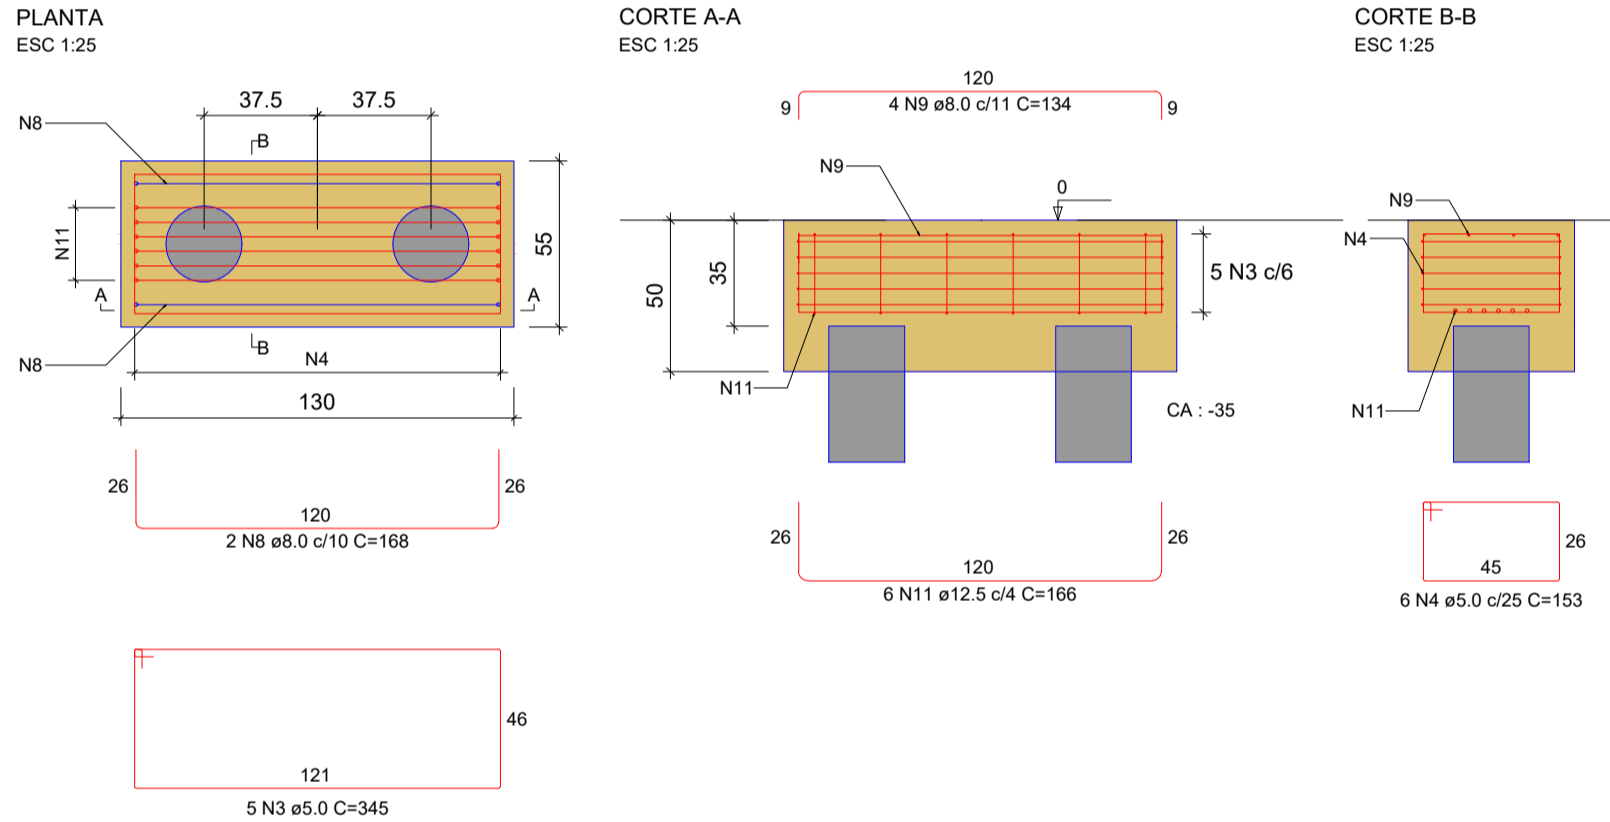


B74
2xE25
PLANTA
ESC 1:25

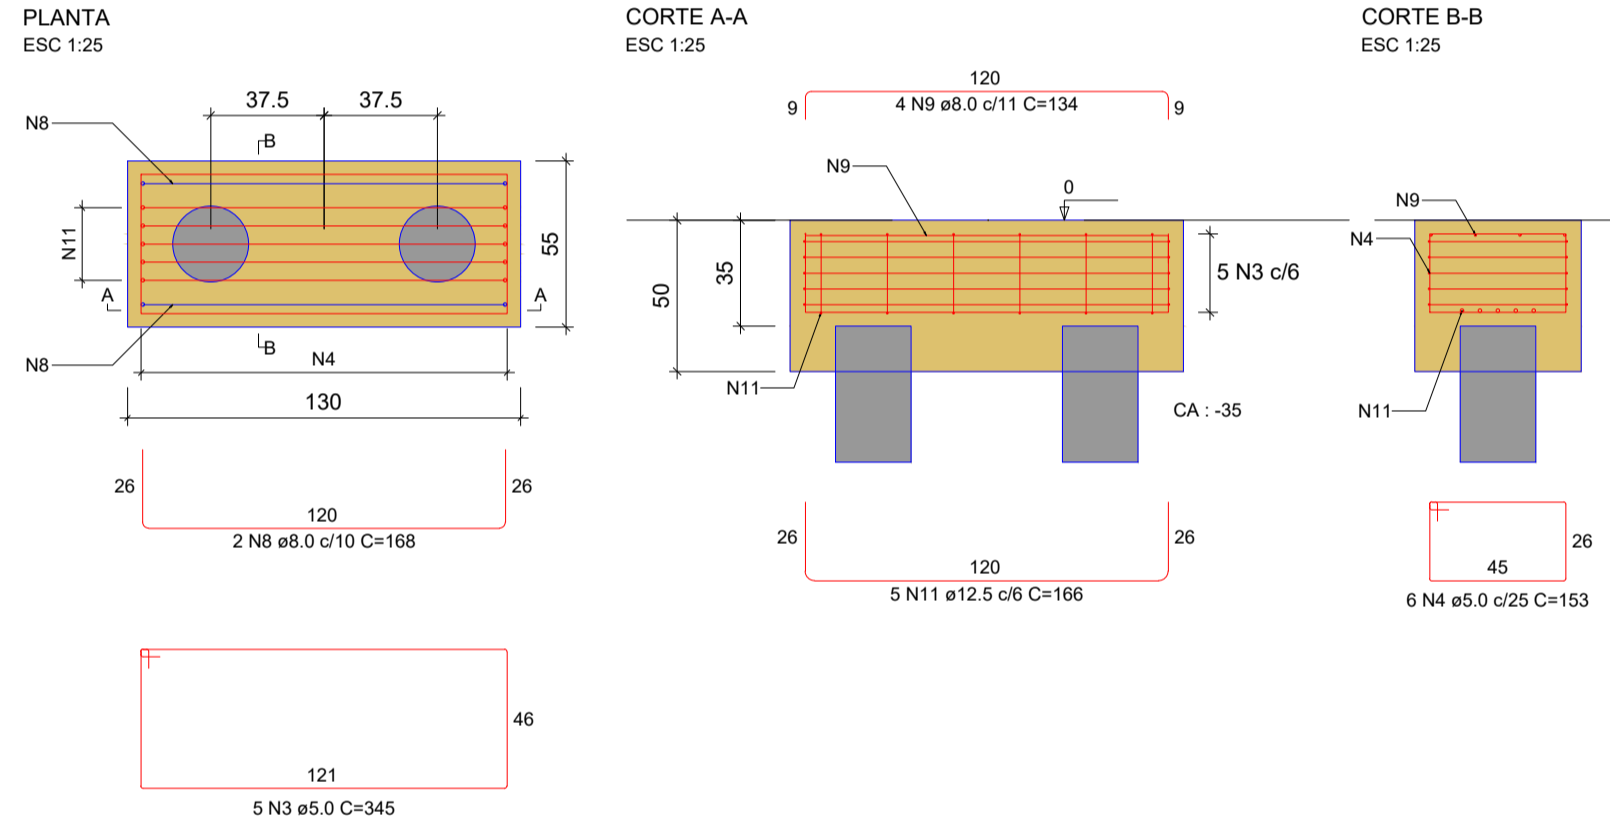


B79
1xE25
PLANTA
ESC 1:25

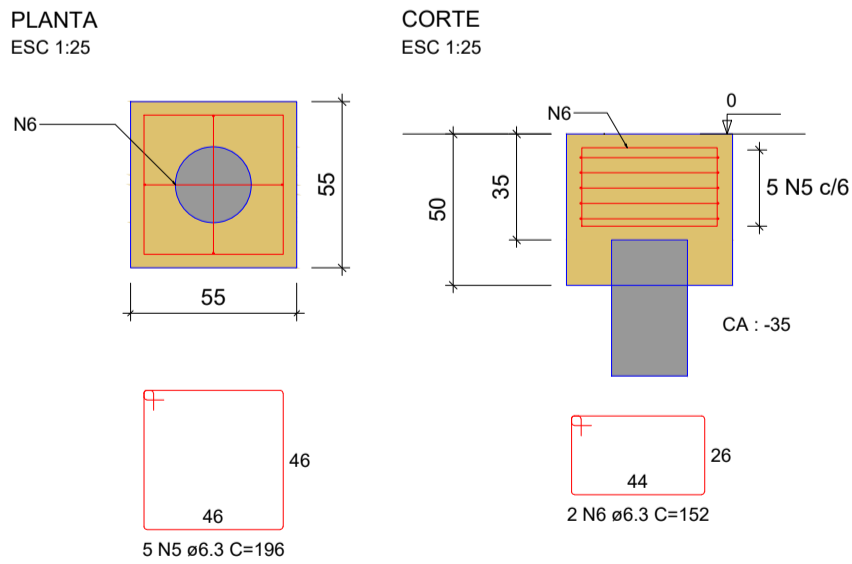

B80
1xE25
PLANTA
ESC 1:25

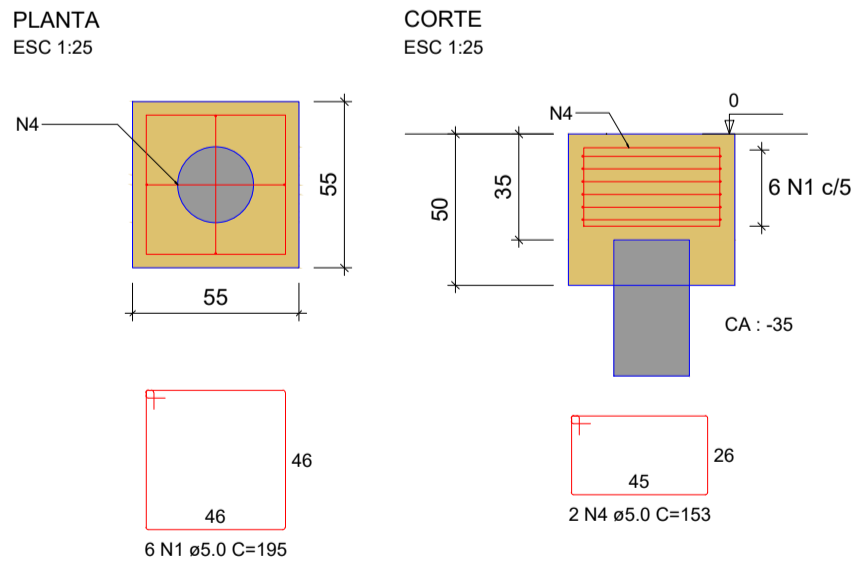

B86
2xE25
PLANTA
ESC 1:25

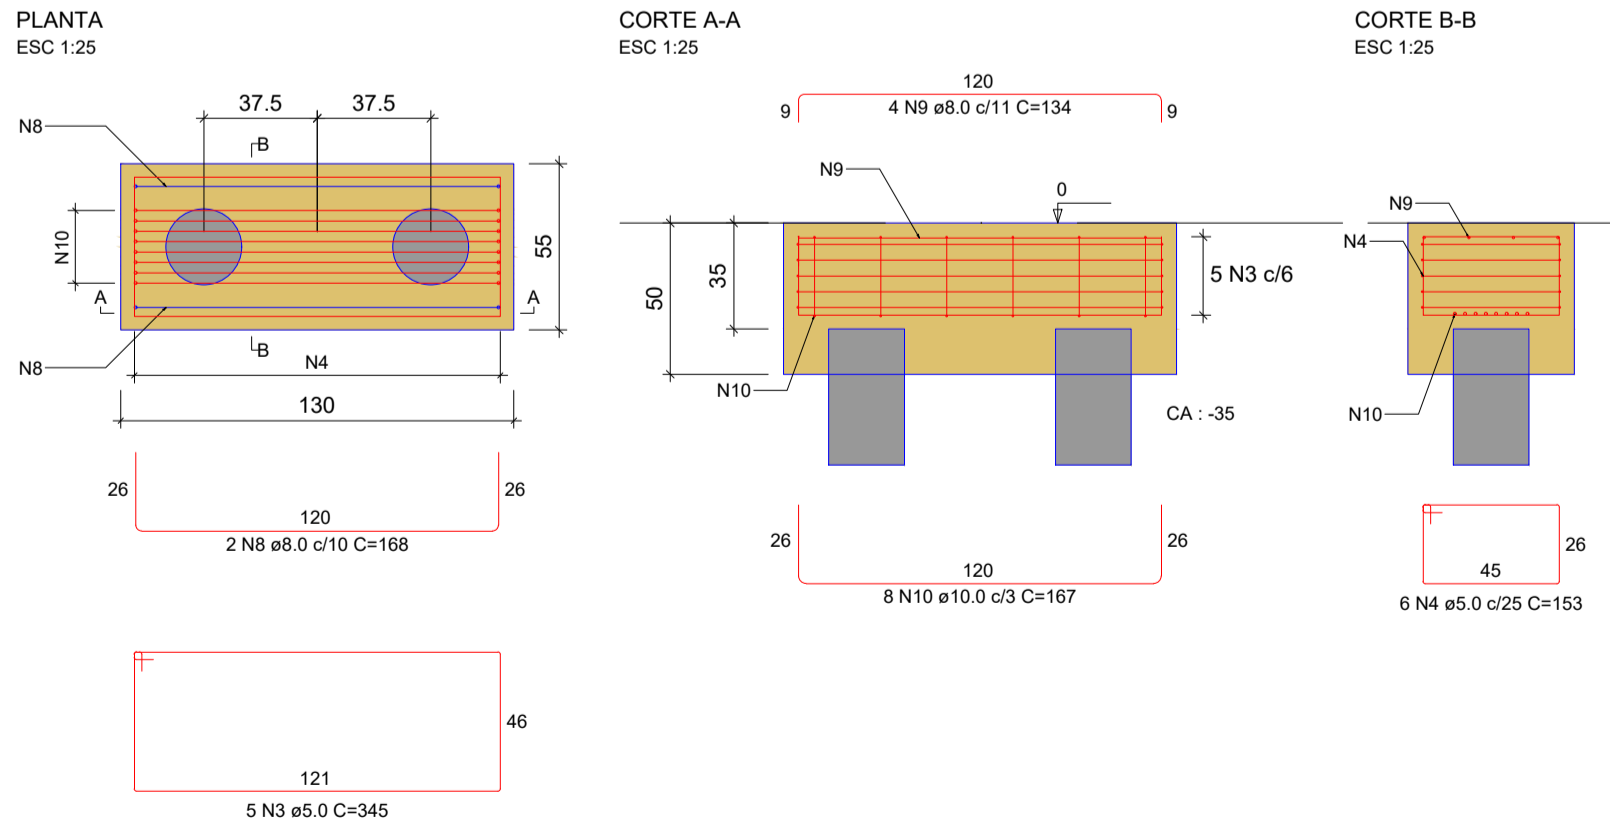

RELAÇÃO DO AÇO

AÇO	N	DIAM (mm)	QUANT	C.UNIT (cm)	C.TOTAL (cm)
CA60	1	5.0	399	195	77905
	2	5.0	150	163	24450
	3	5.0	25	345	8625
	4	5.0	32	153	4896
CA50	5	6.3	32	196	6272
	6	6.3	6	152	912
	7	6.3	6	162	972
	8	8.0	10	168	1680
	9	8.0	20	134	2680
	10	10.0	8	167	1336
	11	12.5	21	166	3486

RESUMO DO AÇO

AÇO	DIAM (mm)	C.TOTAL (m)	PESO + 0% (kg)
CA50	6.3	81.6	20
	8.0	43.6	17.2
	10.0	13.4	9.2
	12.5	34.9	33.6
CA60	5.0	1157.8	178.5
PESO TOTAL (kg)			
CA50		79	
CA60		178.5	

Volume de concreto (C-30) = 14.69 m³



PREFEITURA MUNICIPAL DE TABAPUÃ

Estado de São Paulo
CNPJ. 45.128816/0001-33



UBS TIPO III

PROJETO DE ESTRUTURA DE CONCRETO

DETALHE: BLOCOS DE FUNDAÇÃO

EST

Escala:

INDICADA

ART n°:

2620242173079

Folha

05/24

Data e Observações:

07/01/2024: PROJETO INICIAL

Objeto:
CONSTRUÇÃO DE UNIDADE BÁSICA DE SAÚDE (UBS) - PORTE III

Proprietário:
MUNICÍPIO DE TABAPUÃ - SP

Endereço:
AVENIDA EMILIO SERON

Município:
TABAPUÃ

Estado:
SP

PROPRIETÁRIO
SILVIO CESAR SANTOBILO
PREFEITO MUNICIPAL DE TABAPUÃ - SP

RESP. TÉCNICO PELO PROJETO
JOHANN NACIMENTO RODRIGUES
ENGENHEIRO CIVIL
CREA 1070311/0001-1P