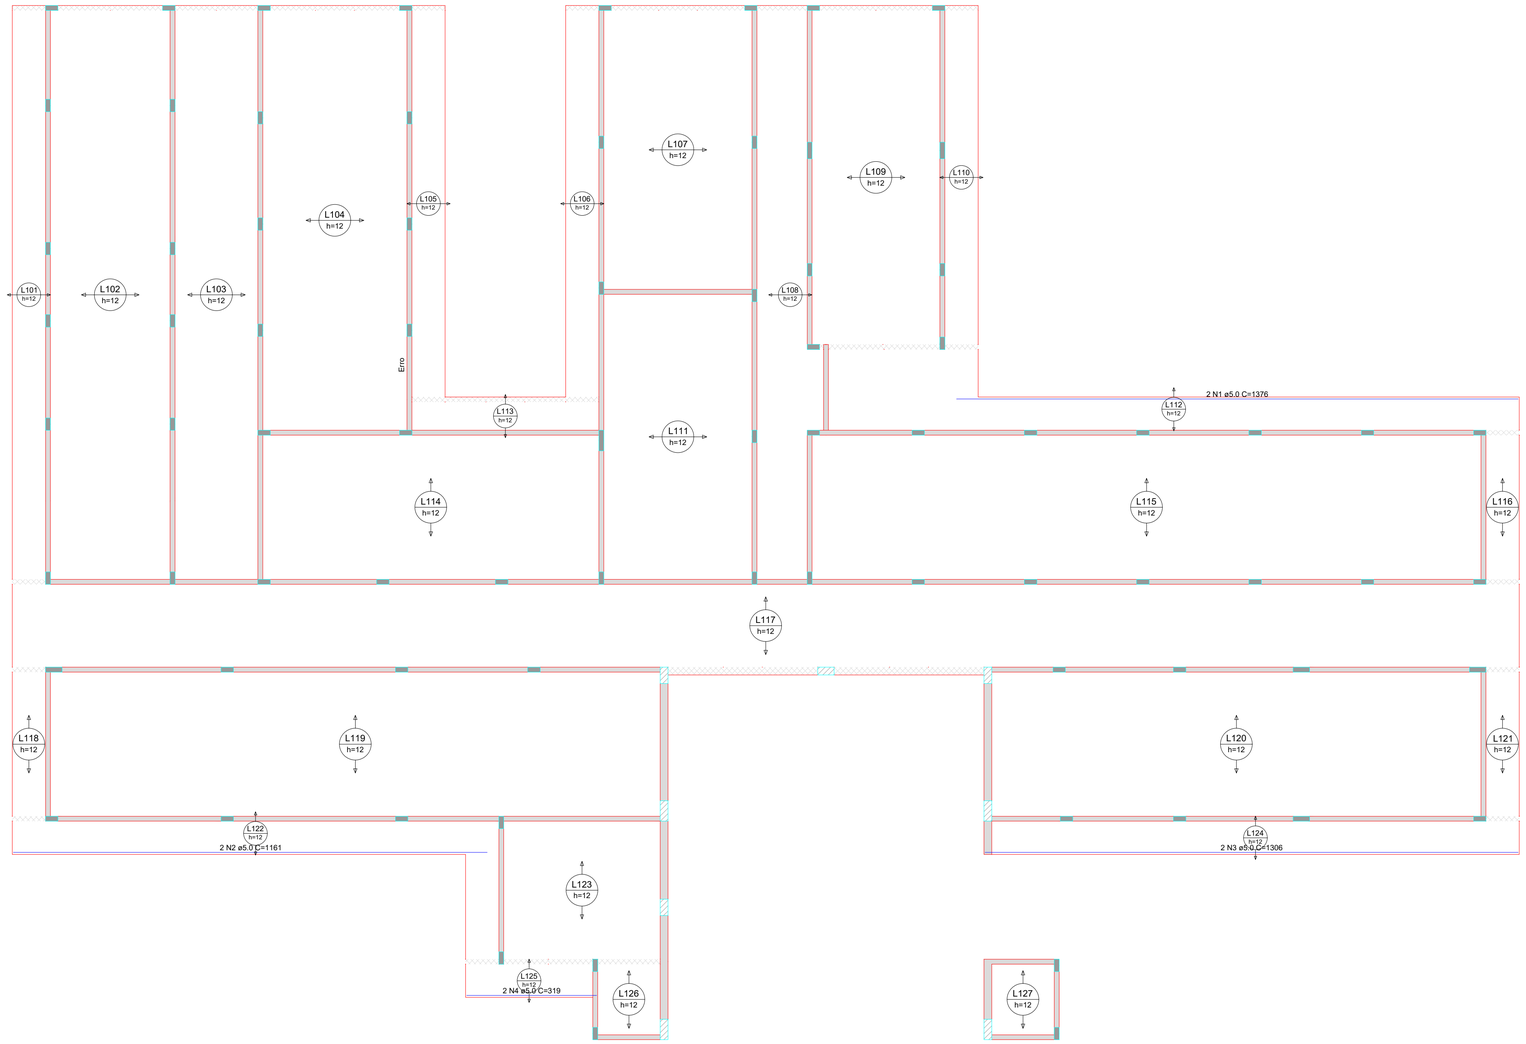

ARMAÇÃO POSITIVA DAS LAJES DO PAVIMENTO LAJE 01 (EIXO X)

Escala 1:75

DETALHE DA ARMADURA DE BORDO LIVRE DA LAJE

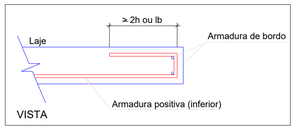

RELAÇÃO DO AÇO

Positivos X

AÇO	N	DIAM (mm)	QUANT	C.UNIT (cm)	C.TOTAL (cm)
CA60	1	5.0	2	1376	2752
	2	5.0	2	1161	2322
	3	5.0	2	1306	2612
	4	5.0	2	319	638

RESUMO DO AÇO

AÇO	DIAM (mm)	C.TOTAL (m)	PESO + 0% (kg)
CA60	5.0	83.2	12.8
PESO TOTAL (kg)			
CA60	12.8		

Volume de concreto (C-35) = 30.44 m³
Área de forma = 0.00 m²

PREFEITURA MUNICIPAL DE TABAPUÃ
Estado de São Paulo
CNPJ. 45.128.816/0001-33

FAIJÔ PROJETOS E CONSTRUÇÕES

UBS TIPO III

PROJETO DE ESTRUTURA DE CONCRETO

DETALHE: LAJES 02/06

EST	Escala: INDICADA	ART nº: 2620242173079
Folha: 14/24	Datas e Observações: 07/01/2024: PROJETO INICIAL	

Objeto: CONSTRUÇÃO DE UNIDADE BÁSICA DE SAÚDE (UBS) - PORTE III
Proprietário: MUNICÍPIO DE TABAPUÃ - SP
Endereço: AVENIDA EMILIO SERON
Município: TABAPUÃ
Estado: SP

SILVIO CESAR SARTORELLO:15786976890
Assinado de forma digital por SILVIO CESAR SARTORELLO:15786976890
DN: c=BR, o=ICP-Brasil, ou=AC SOLUTI Multipla v5, ou=31416074000195, ou=Videoconferencia, ou=Certificado PF A1, cn=SILVIO CESAR SARTORELLO:15786976890
Dados: 2025.01.08 13:21:16 -03'00'

PROPRIETÁRIO
SILVIO CESAR SARTORELLO
PREFEITO MUNICIPAL DE TABAPUÃ - SP

JOSIMAR NASCIMENTO RODRIGUES:04232774130
Assinado de forma digital por JOSIMAR NASCIMENTO RODRIGUES:04232774130
Dados: 2025.01.07 17:48:04 -03'00'

RESP. TÉCNICO PELO PROJETO
JOSIMAR NASCIMENTO RODRIGUES
ENGENHEIRO CIVIL
CREA: 5.070.631.604 - SP