

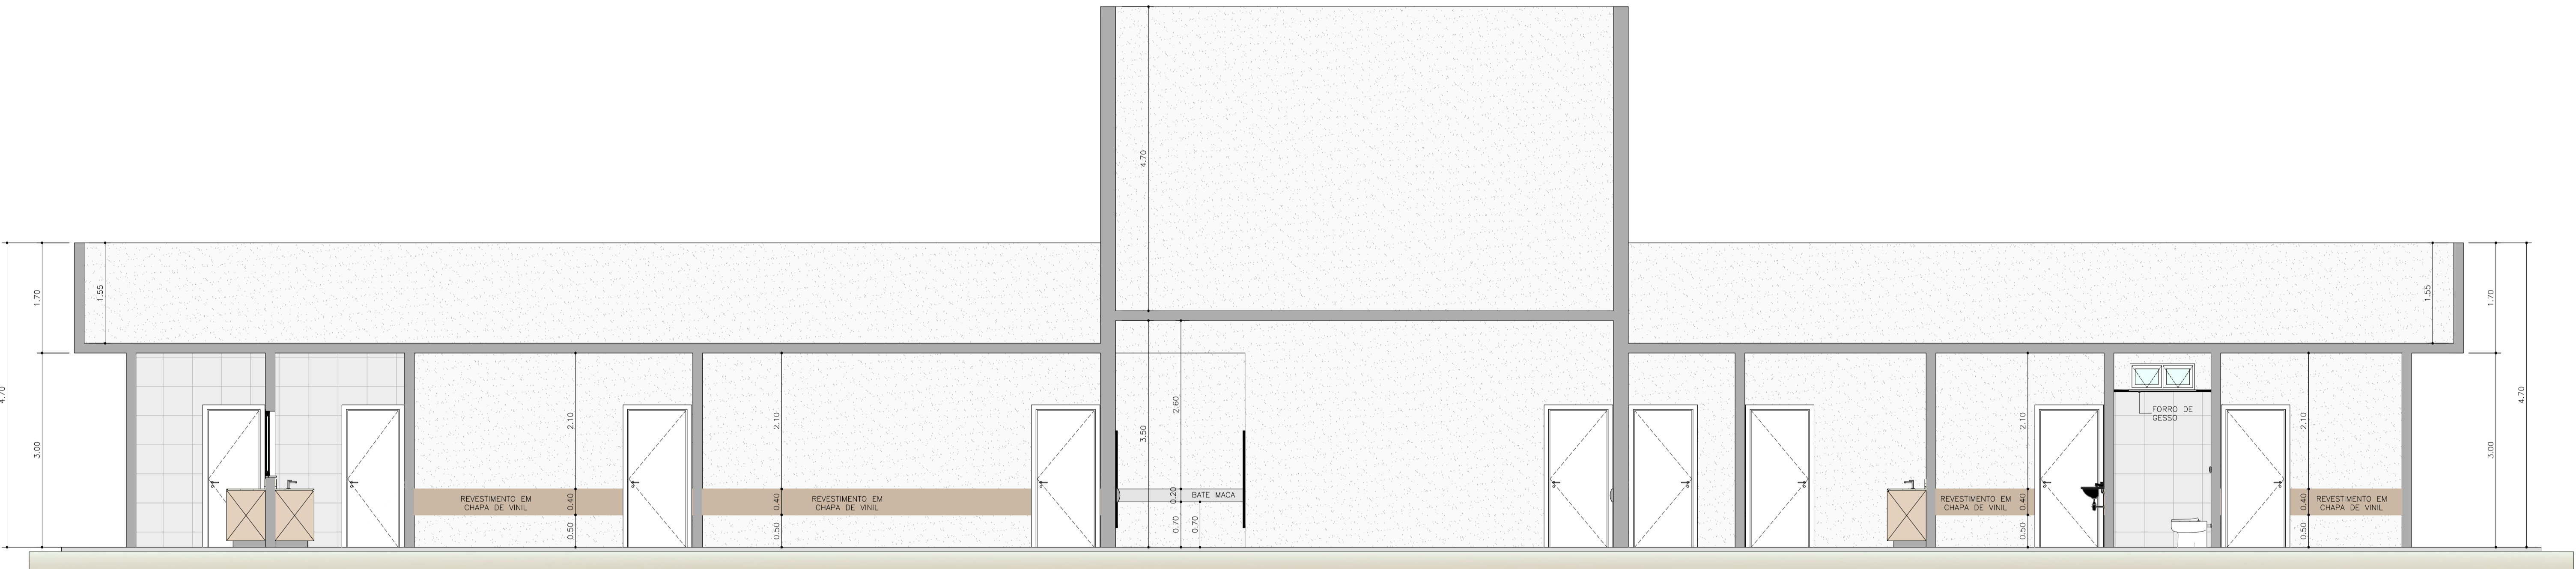
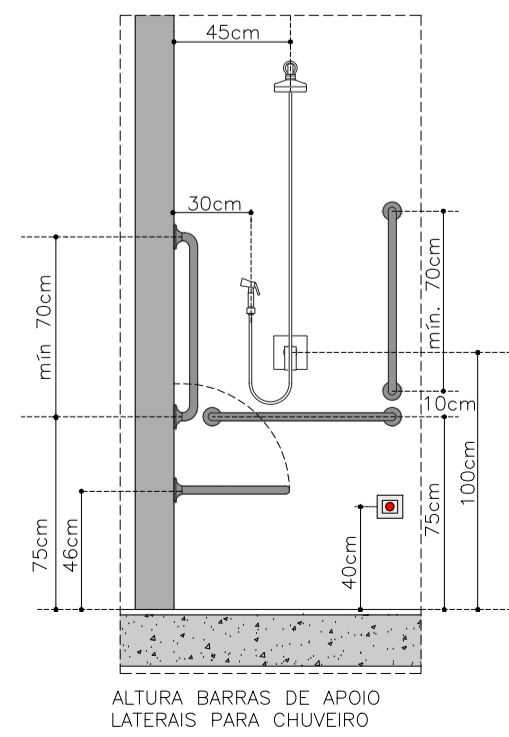
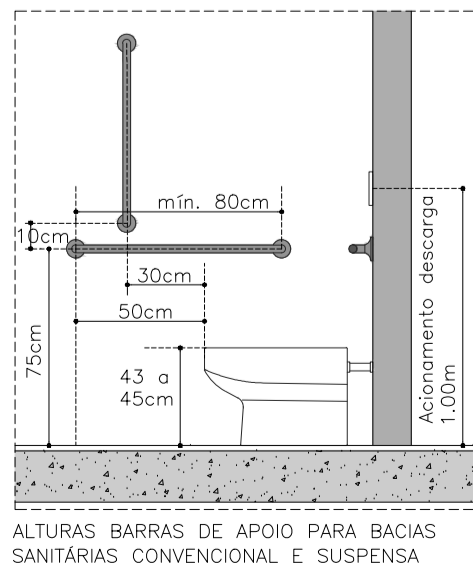
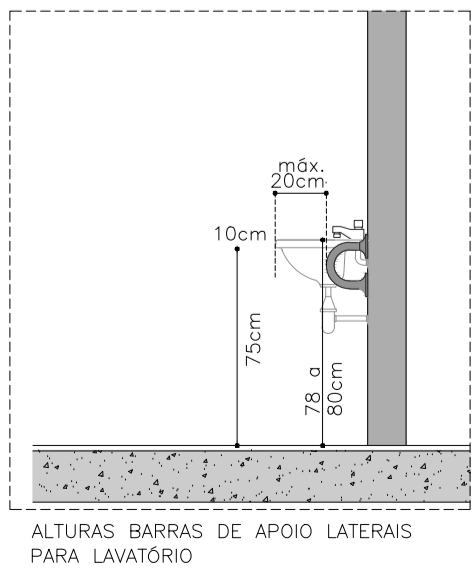


CORTE AA
ESC. 1:50

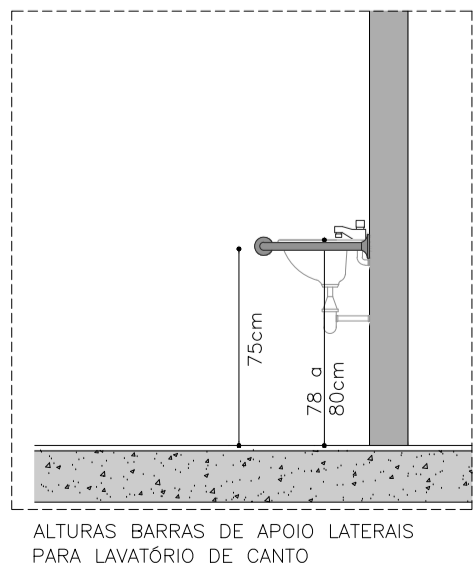

CORTE BB
ESC. 1:50

DETALHE IMPERMEABILIZAÇÃO
Escala 1:50

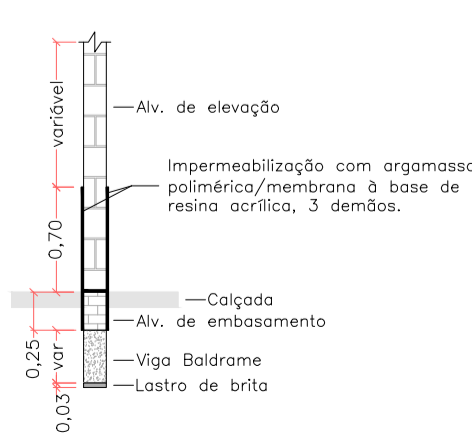

PREFEITURA MUNICIPAL DE TABAPUÃ

Estado de São Paulo
CNPJ. 45.128816/0001-33



UBS TIPO III
PROJETO ARQUITETÔNICO
CORTES

ARQ

INDICADA

ART n.º 2620242173079

Folha:

06/13

Dados e Observações:
07/01/2025: PROJETO INICIAL

Objeto: CONSTRUÇÃO DE UNIDADE BÁSICA DE SAÚDE (UBS) - PORTE III

Proprietário: MUNICÍPIO DE TABAPUÃ - SP

Endereço: AVENIDA EMILIO SERON

Município: TABAPUÃ

Estado: SP

PROPRIETÁRIO:
SILVIO CESAR SANTORELLI
PREFEITO MUNICIPAL DE TABAPUÃ - SP

RESP. TÉCNICO PELO PROJETO:
JOSEMAR NASCIMENTO RODRIGUES
ENGENHEIRO CIVIL
CREA: 107551/SP - SP